




D2 ZONA D2
 D2/D3 ZONA D2/D3
 E4-2 ZONA E4-2
 S4r ZONA S-P
 S4f ZONA S-it
 V3 ZONA V3

REGIONE AUTONOMA FRIULI VENEZIA GIULIA
PROVINCIA DI UDINE

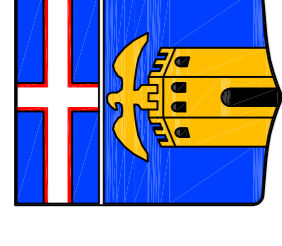

COMUNE DI TOLMEZZO

PIANO REGOLATORE GENERALE COMUNALE

VARIANTE n° 108

PUNTO 1 – ZONA D2

TAV. 1P/1

SCALA 1:2000 E 1:10000

PROGETTISTA


dott. arch. PAOLO PETRIS

CONSULENTE PER GLI ASPETTI AMBIENTALI

dott. arch. ALESSANDRA PETRIS

data: 2 novembre 2016

P.R.G.C. VICENTE SCALA 1:10000

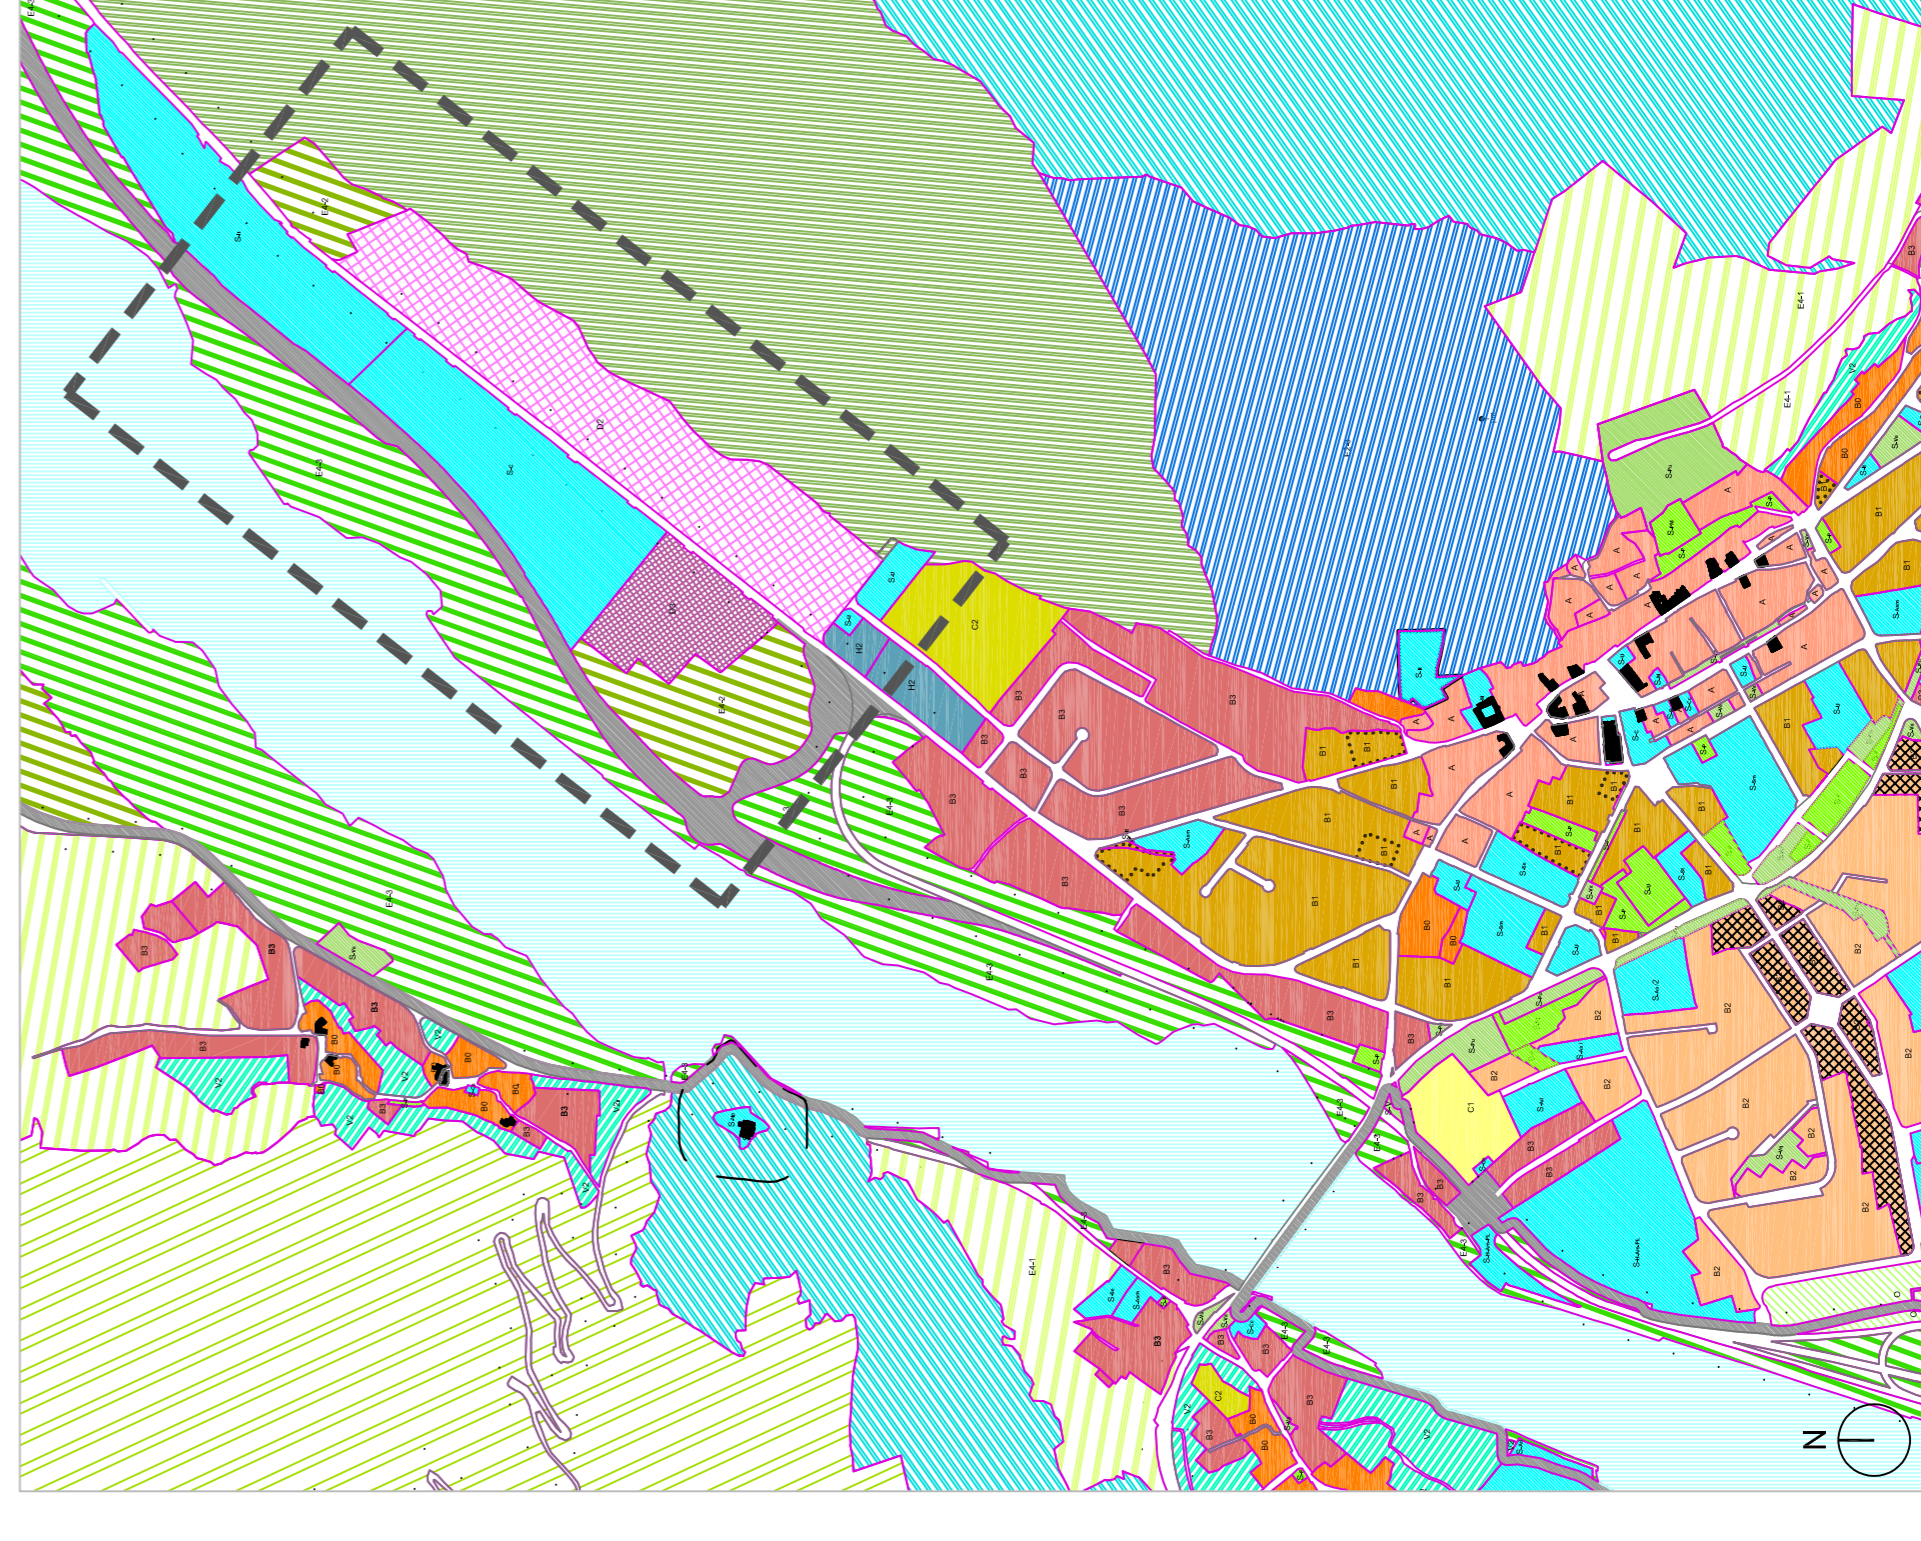

LOCALIZZAZIONE AREA SOGGETTA A VARIANTE