


D2 ZONA D2
 D2/D3 ZONA D2/D3
 E4-2 ZONA E4-2
 S-p ZONA S-p
 S-it ZONA S-it
 V3 ZONA V3

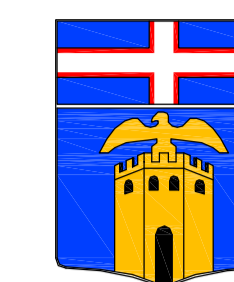

COMUNE DI TOLMEZZO

PIANO REGOLATORE GENERALE COMUNALE

VARIANTE n° 108

PUNTO 1 – ZONA D2

TAV. 1P/1


SCALA 1:2000 E 1:10000

PROGETTISTA
dott. arch. PAOLO PETRIS

CONSULENTE PER GLI ASPETTI AMBIENTALI
dott. arch. ALESSANDRA PETRIS

TAVOLA MODIFICATA COME DA INDICAZIONI CONTENUTE
NELLA DELIBERA DI CONSIGLIO COMUNALE n°6/2017 del 27.02.2017

P.R.G.C. VIGENTE SCALA 1:10000

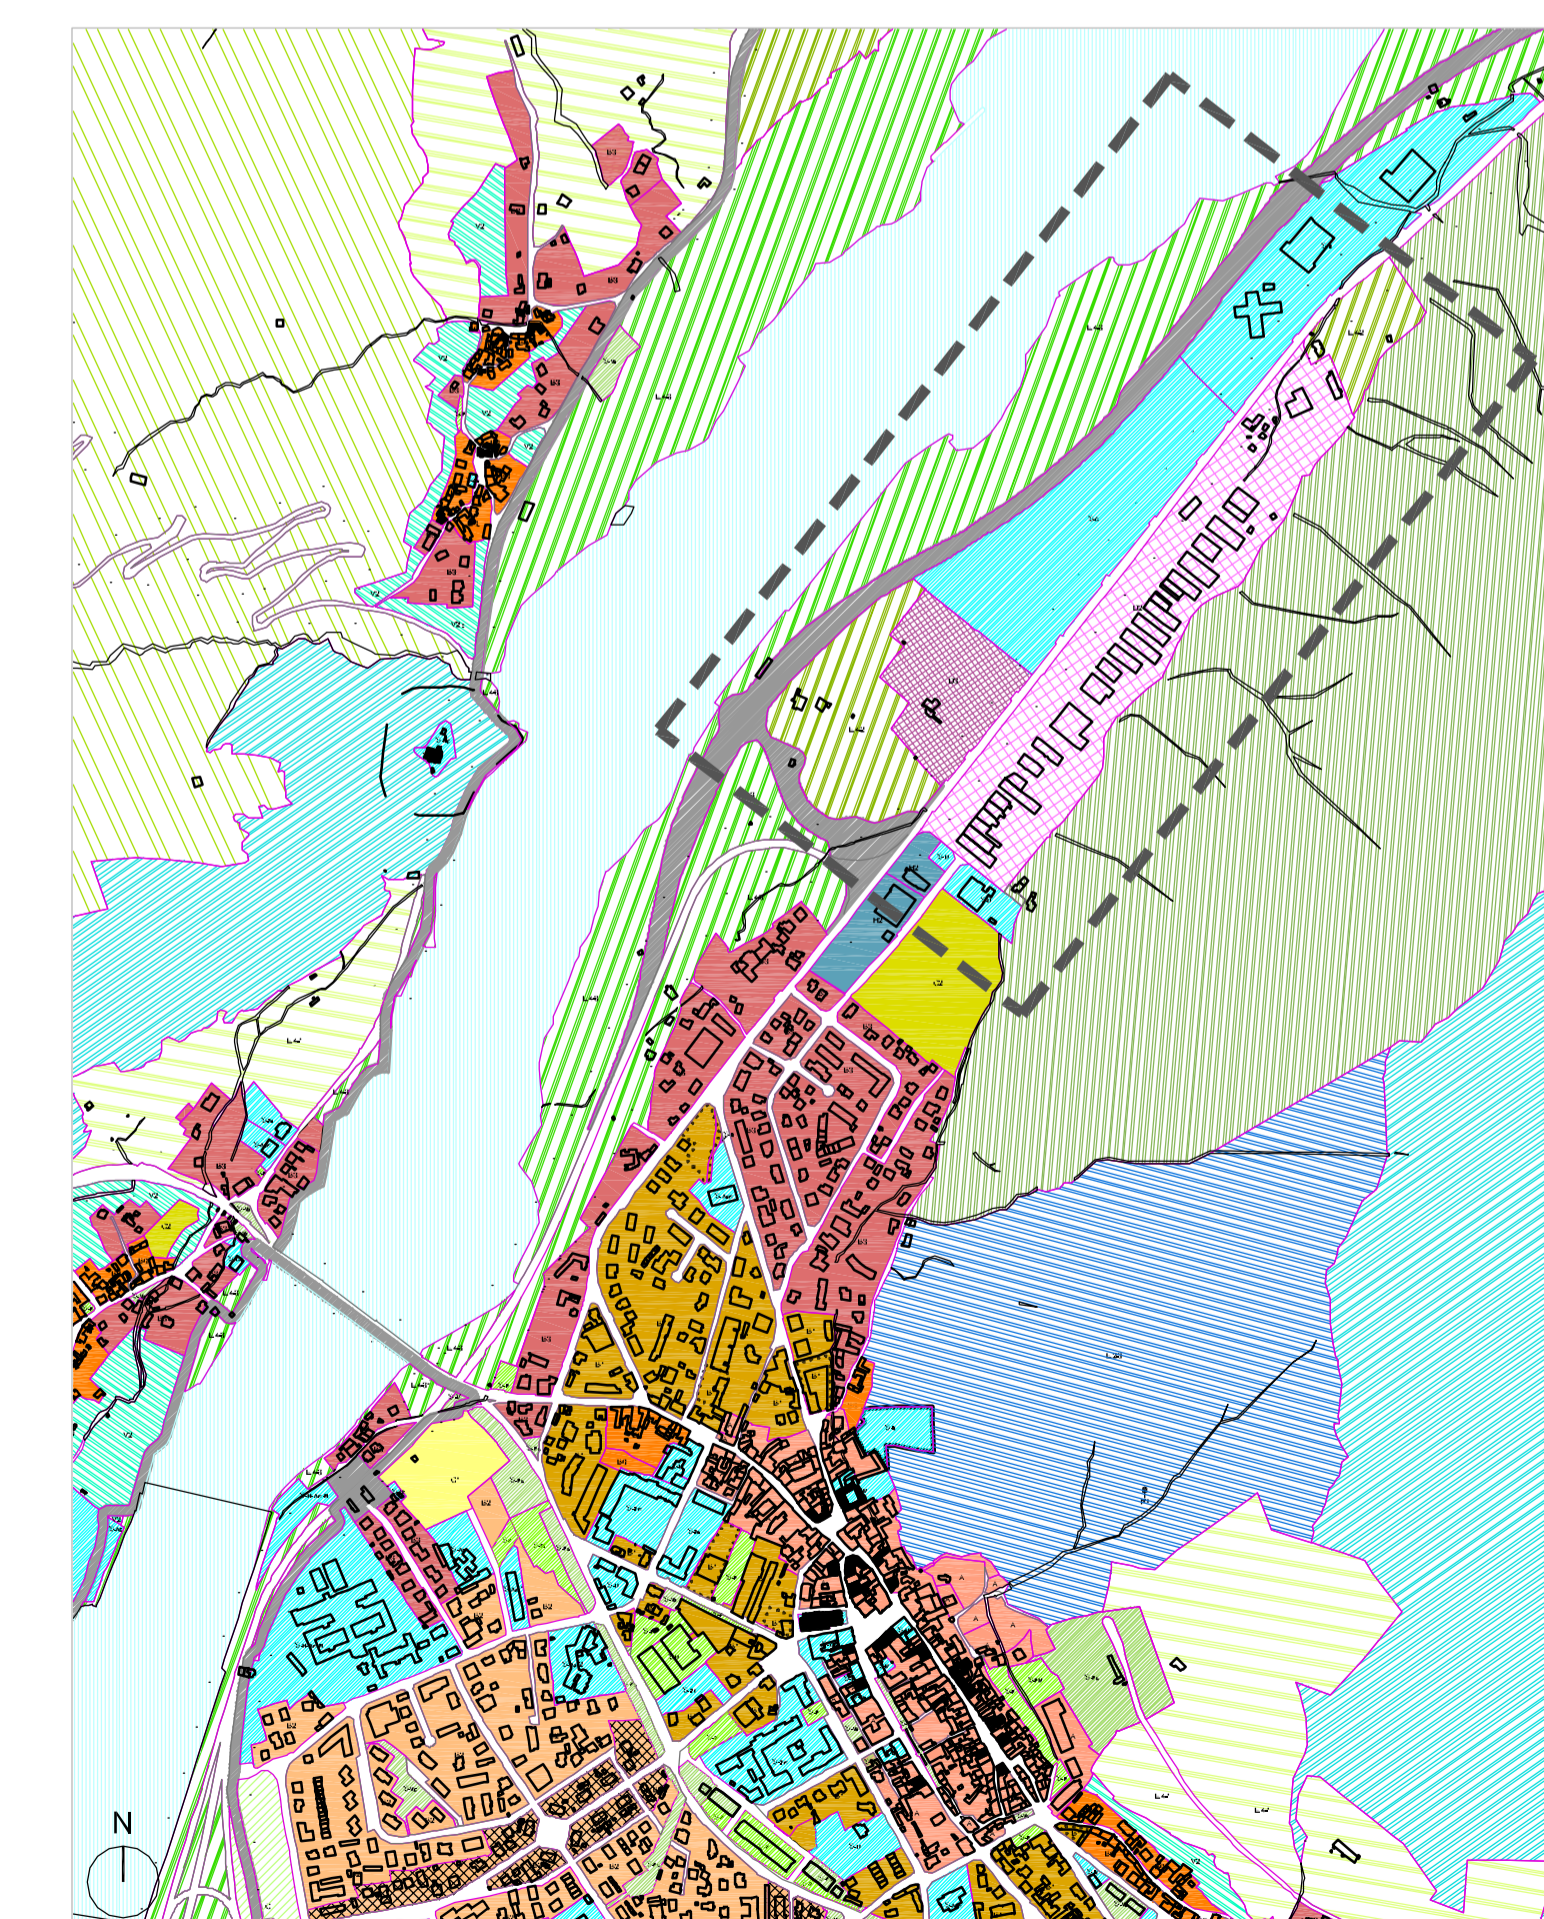

 LOCALIZZAZIONE AREA SOGGETTA A VARIANTE