

COMUNE DI TOLMEZZO

PIANO REGOLATORE GENERALE COMUNALE

VARIANTE n° 108

PUNTO 2 – ZONA O

TAV. 1P/2


SCALA 1:2000 E 1:10000

PROGETTISTA
dott. arch. PAOLO PETRIS

CONSULENTE PER GLI ASPETTI AMBIENTALI
dott. arch. ALESSANDRA PETRIS

TAVOLA MODIFICATA COME DA INDICAZIONI CONTENUTE
NELLA DELIBERA DI CONSIGLIO COMUNALE n°6/2017 del 27.02.2017

P.R.G.C. VIGENTE SCALA 1:10000

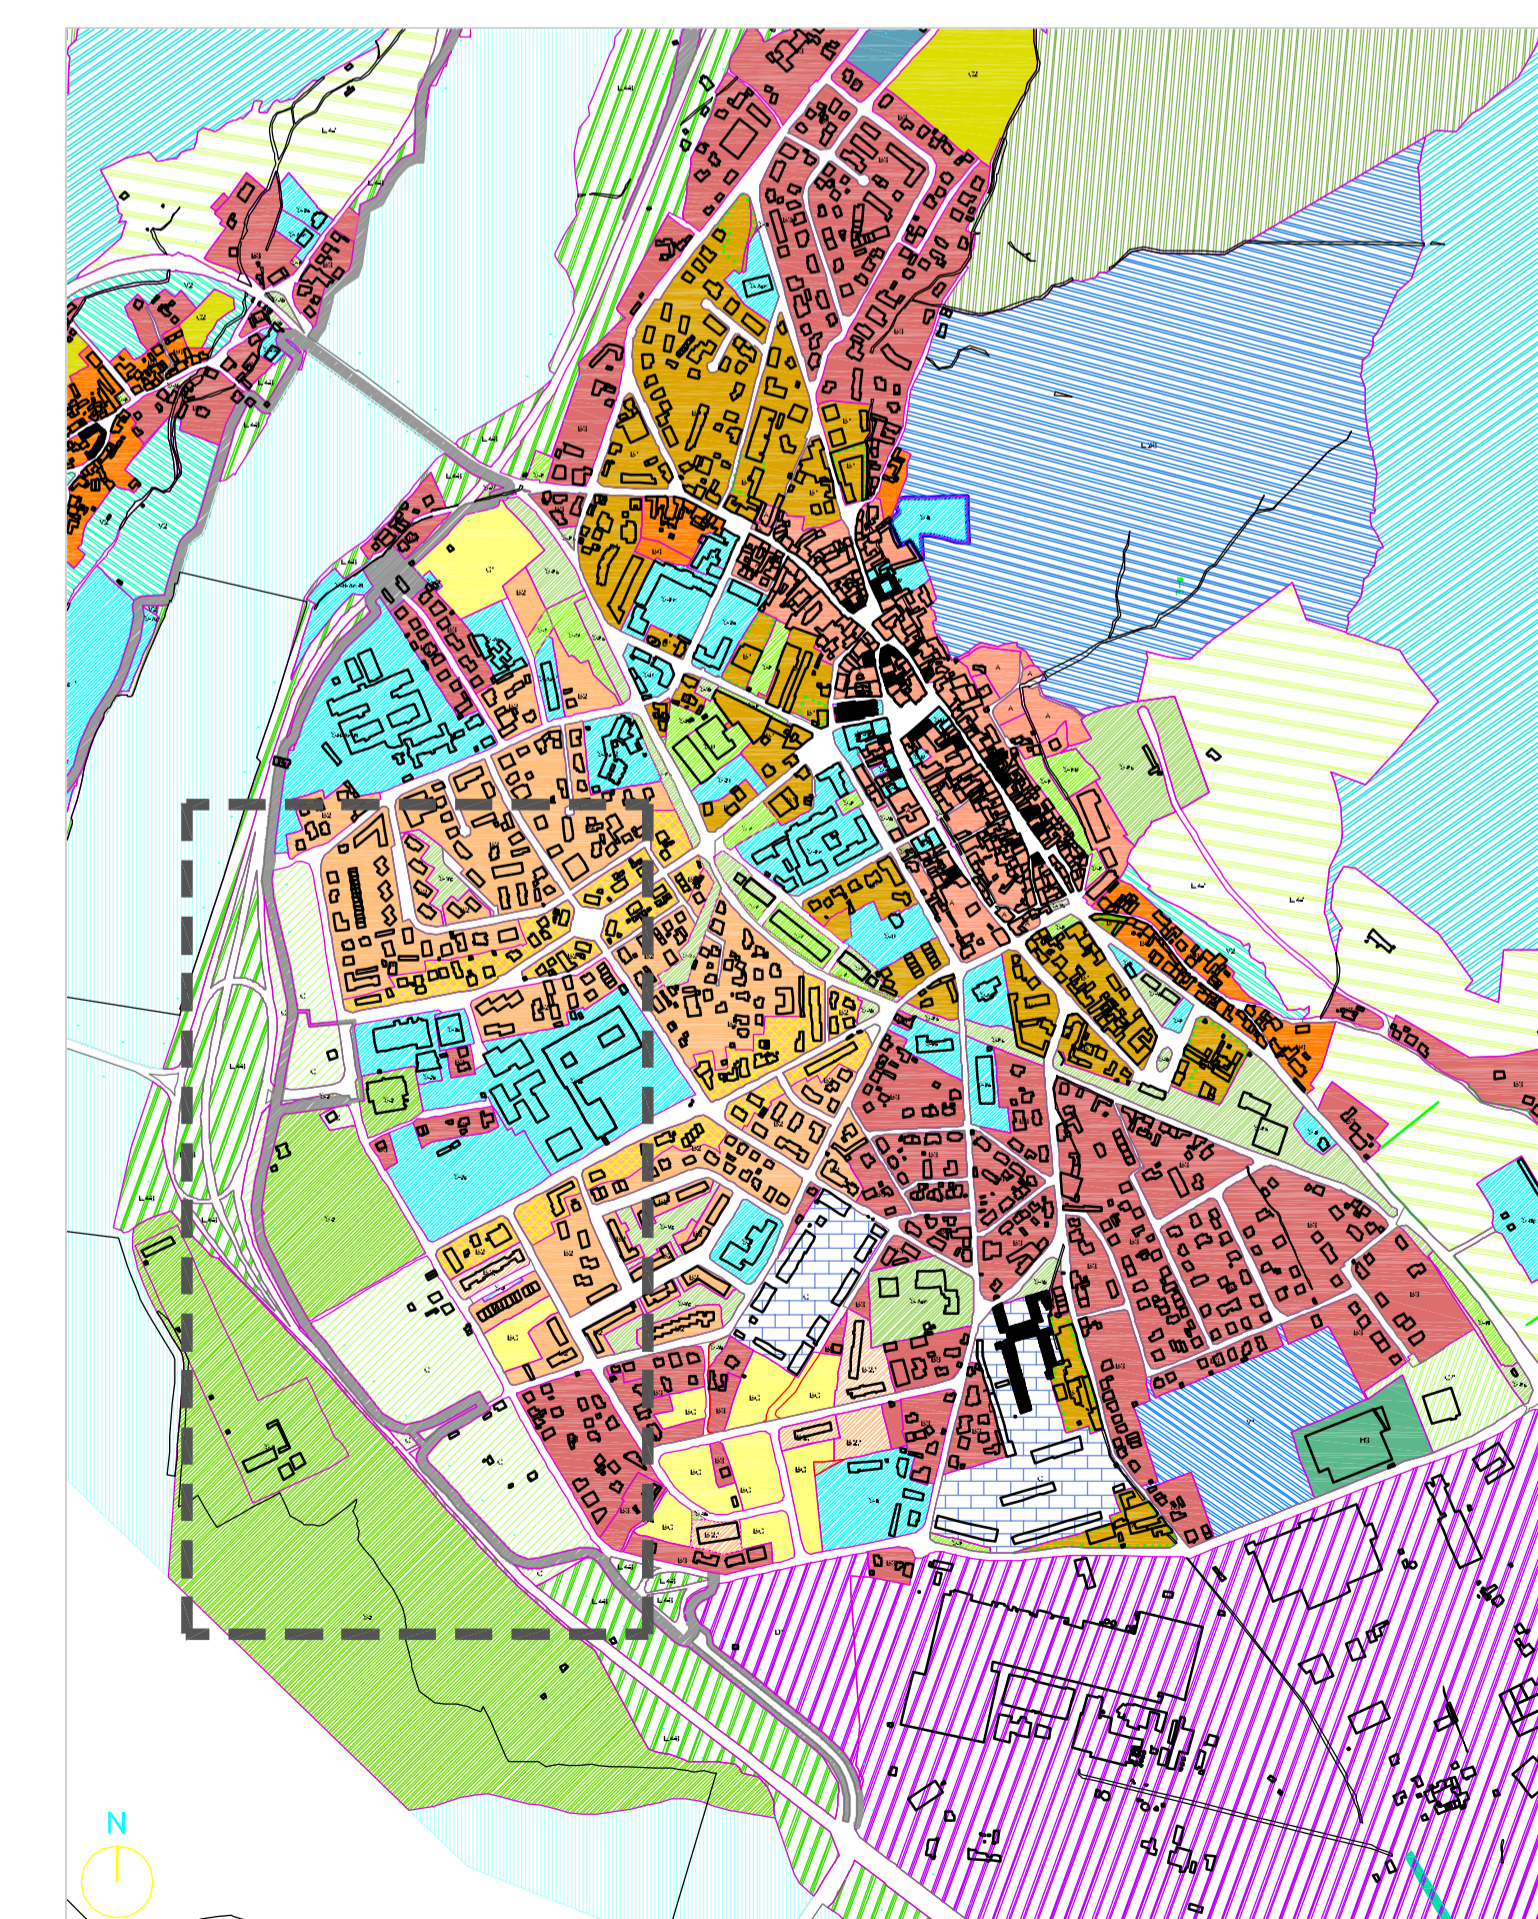

- B3 ZONA B3
- E4-3 ZONA E4-3
- O ZONA O
- OC ZONA OC
- S-p ZONA S-p
- S-s ZONA S-s
- S-vq ZONA S-vq
- V3 ZONA V3
- PISTA CICLABILE
- LOCALIZZAZIONE AREA SOGGETTA A VARIANTE